



BELEVIS
DEVELOPMENT

BYT B 15

1NP
3+KK

Podlahová plocha	63,58	m ²
Celková Plocha	127,78	m²
1.51 CHODBA	12,74	m ²
1.52 WC	1,79	m ²
1.53 OBÝV. IZBA + KUCHYŇA	24,03	m ²
1.54 IZBA	8,61	m ²
1.55 HYG. ZARIADENIE	4,09	m ²
1.56 IZBA	12,32	m ²
1.57 TERASA	64,20	m ²

Plochy jednotlivých miestností sú iba orientačné. Celková plocha predstavuje podlahovú plochu vrátane balkóna/loggie/terasy. Zariadenia bytu a záhrady (nábytok, kuchynská linka, spotrebiče, sanita, atď.) a jeho poloha sú len orientačné. Rozsah dodania bude špecifikované v štandardnom vybavení. Uvedené rozmery sú predbežné a nemusia sa zhodovať s realizačným projektom. Zmeny vyhradené.

The dimensions shown on this plan are approximate.

LOVE IN  ZOBOR



☎ 0911 822 037

✉ byty@jelenecka2.sk


🌐 www.jelenecka2.sk



JELENECKÁ DvA

1. nadzemné podlažie

JELENECKÁ DvA

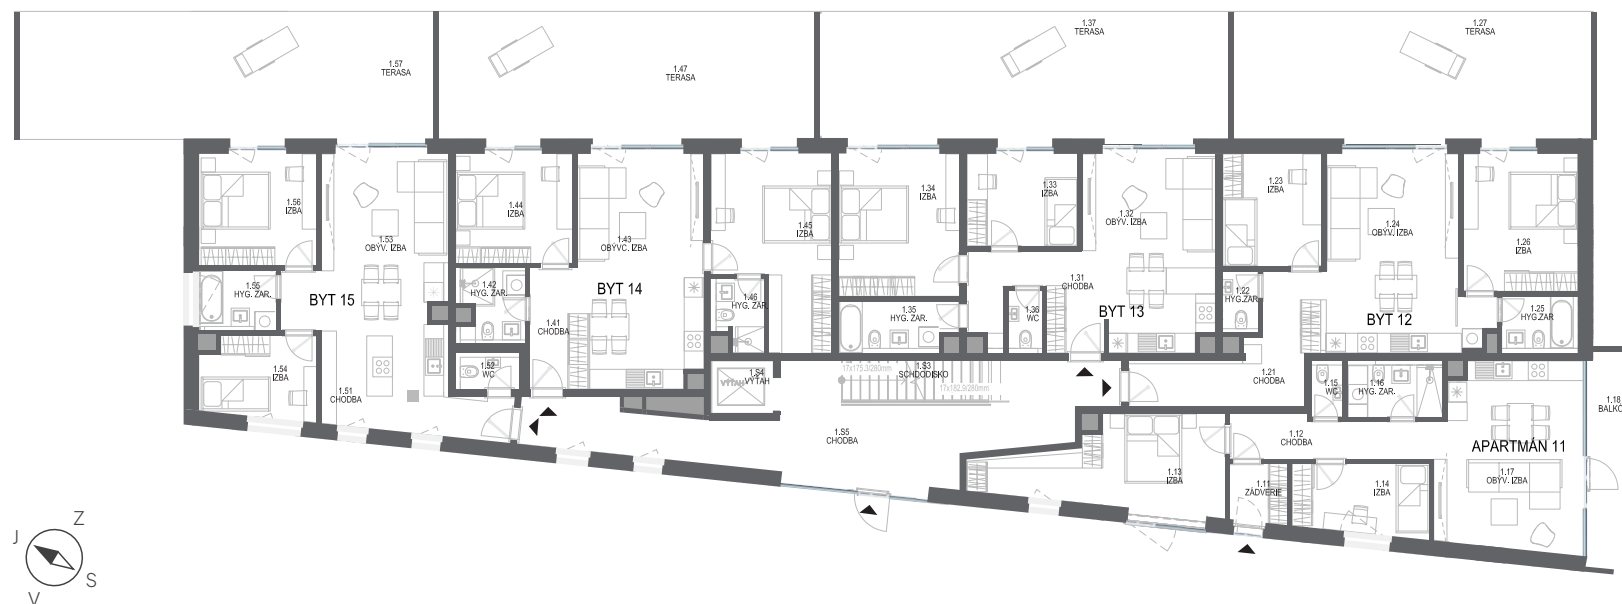

Mesto



Jelenecká ul.

Pyramída
Zobor



Nitrianske
Hrnčiarovce



Plochy jednotlivých miestností sú iba orientačné. Celková plocha predstavuje podlahovú plochu vrátane balkóna/ loggie/terasy. Zariadenia bytu a záhrady (nábytok, kuchynská linka, spotrebiče, sanita, atď.) a jeho poloha sú len orientačné. Rozsah dodania bude špecifikované v štandardnom vybavení. Uvedené rozmery sú predbežné a nemusia sa zhodovať s realizačným projektom. Zmeny vyhradené.

The dimensions shown on this plan are approximate.



Bývanie, ktoré rastie na hodnote – pre život
aj ako investícia.

LOVE IN  ZOBOR



0911 822 037
byty@jelenecka2.sk
www.jelenecka2.sk