



Plochy jednotlivých miestností sú iba orientačné. Celková plocha predstavuje podlahovú plochu vrátane balkóna/ loggie/terasy. Zariadenia bytu a záhrady (nábytok, kuchynská linka, spotrebiče, sanita, atď.) a jeho poloha sú len orientačné. Rozsah dodania bude špecifikované v štandardnom vybavení. Uvedené rozmery sú predbežné a nemusia sa zhodovať s realizačným projektom. Zmeny vyhradené.

The dimensions shown on this plan are approximate.

LOVE IN  ZOBOR



BYT B13

1NP
3+KK

Podlahová plocha	64,37	m ²
Celková Plocha	122,24	m²

1.31	CHODBA	9,77	m ²
1.32	OBÝV. IZBA + KUCHYŇA	21,95	m ²
1.33	IZBA	9,65	m ²
1.34	IZBA	15,98	m ²
1.35	HYG. ZARIADENIE	5,18	m ²
1.36	WC	1,83	m ²
1.37	TERASA	57,87	m ²



☎ 0911 822 037

✉ byty@jelenecka2.sk


🌐 www.jelenecka2.sk



JELENECKÁ **DvA**

1. nadzemné podlažie

JELENECKÁ DvA

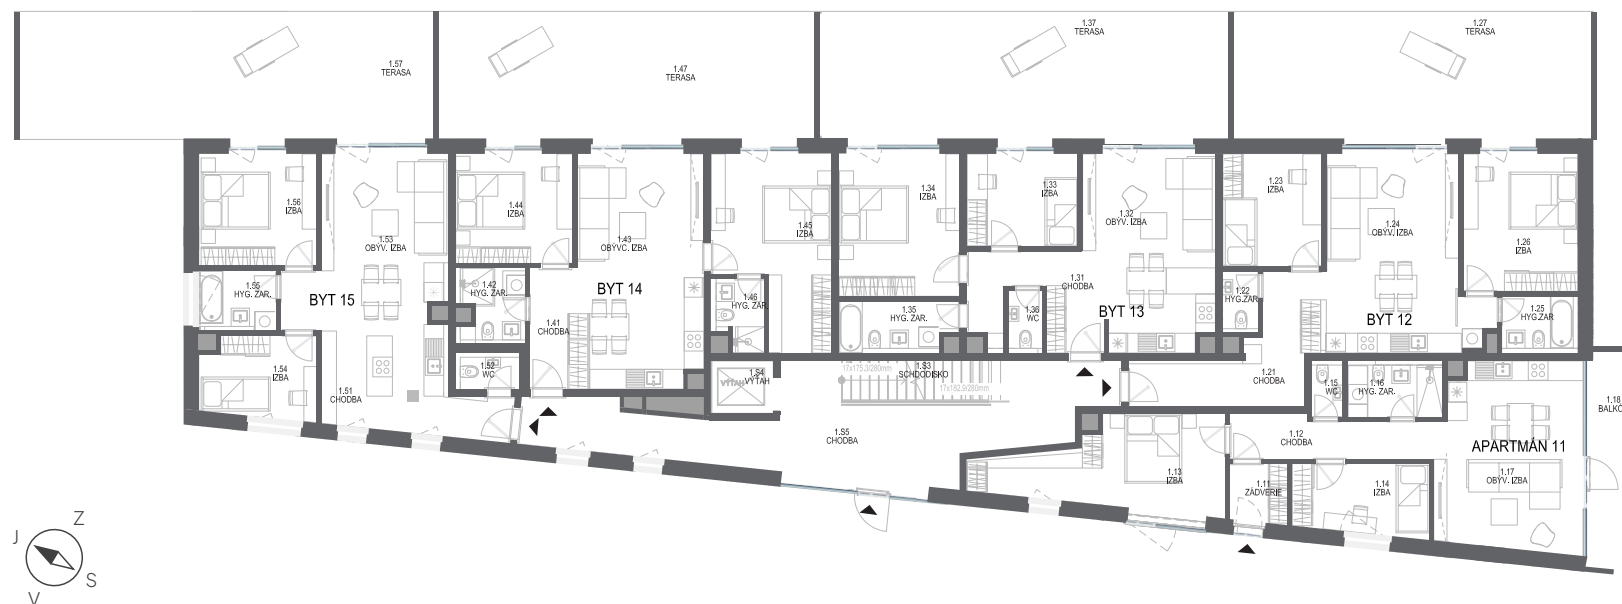

Mesto



Jelenecká ul.

Pyramída
Zobor



Nitrianske
Hrnčiarovce



Plochy jednotlivých miestností sú iba orientačné. Celková plocha predstavuje podlahovú plochu vrátane balkóna/ loggie/terasy. Zariadenia bytu a záhrady (nábytok, kuchynská linka, spotrebiče, sanita, atď.) a jeho poloha sú len orientačné. Rozsah dodania bude špecifikované v štandardnom vybavení. Uvedené rozmery sú predbežné a nemusia sa zhodovať s realizačným projektom. Zmeny vyhradené.

The dimensions shown on this plan are approximate.



Bývanie, ktoré rastie na hodnote – pre život
aj ako investícia.

LOVE IN  ZOBOR



0911 822 037
byty@jelenecka2.sk
www.jelenecka2.sk