



Plochy jednotlivých miestností sú iba orientačné. Celková plocha predstavuje podlahovú plochu vrátane balkóna/loggie/terasy. Zariadenia bytu a záhrady (nábytok, kuchynská linka, spotrebiče, sanita, atď.) a jeho poloha sú len orientačné. Rozsah dodania bude špecifikované v štandardnom vybavení. Uvedené rozmery sú predbežné a nemusia sa zhodovať s realizačným projektom. Zmeny vyhradené.

The dimensions shown on this plan are approximate.

LOVE IN  ZOBOR



BELEVIS
DEVELOPMENT

BYT B14

1NP
3+KK

Podlahová plocha	69,83	m ²
Celková Plocha	120,38	m²
1.41 CHODBA	4,82	m ²
1.42 HYG.ZARIADENIE	4,42	m ²
1.43 OBÝV. IZBA + KUCHYŇA	27,50	m ²
1.44 IZBA	11,97	m ²
1.45 IZBA	18,12	m ²
1.46 HYG.ZARIADENIE	3,01	m ²
1.47 TERASA	50,55	m ²



☎ 0911 822 037

✉ byty@jelenecka2.sk


🌐 www.jelenecka2.sk



JELENECKÁ DvA

1. nadzemné podlažie

JELENECKÁ DvA

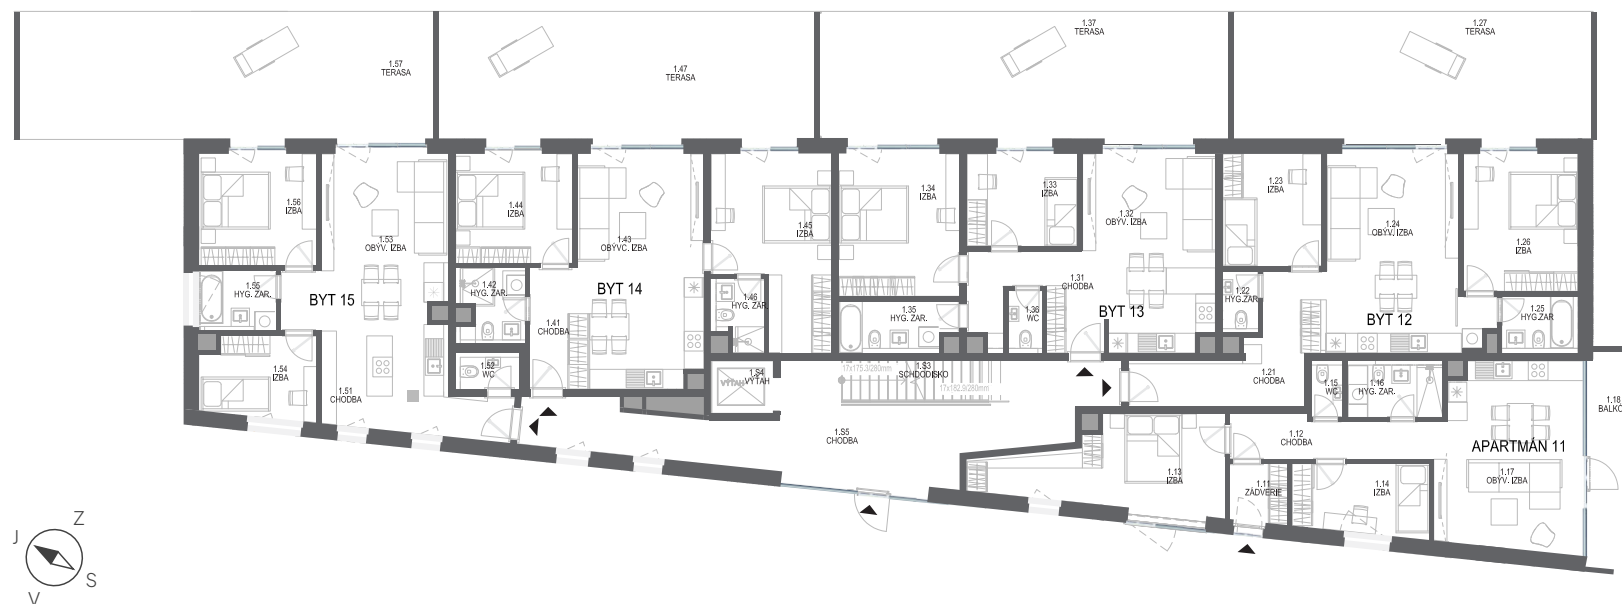

Mesto



Jelenecká ul.

Pyramída
Zobor



Nitrianske
Hrnčiarovce



Plochy jednotlivých miestností sú iba orientačné. Celková plocha predstavuje podlahovú plochu vrátane balkóna/ loggie/terasy. Zariadenia bytu a záhrady (nábytok, kuchynská linka, spotrebiče, sanita, atď.) a jeho poloha sú len orientačné. Rozsah dodania bude špecifikované v štandardnom vybavení. Uvedené rozmery sú predbežné a nemusia sa zhodovať s realizačným projektom. Zmeny vyhradené.

The dimensions shown on this plan are approximate.



Bývanie, ktoré rastie na hodnote – pre život
aj ako investícia.

LOVE IN  ZOBOR



0911 822 037
byty@jelenecka2.sk
www.jelenecka2.sk